


ÚZEMNÝ PLÁN OBCE KUCHYŇA - ZMENY A DOPLNKY Č. 1/2012

NÁVRH ŘEŠENIA VEREJNÉHO DOPRAVNÉHO VYBAVENIA

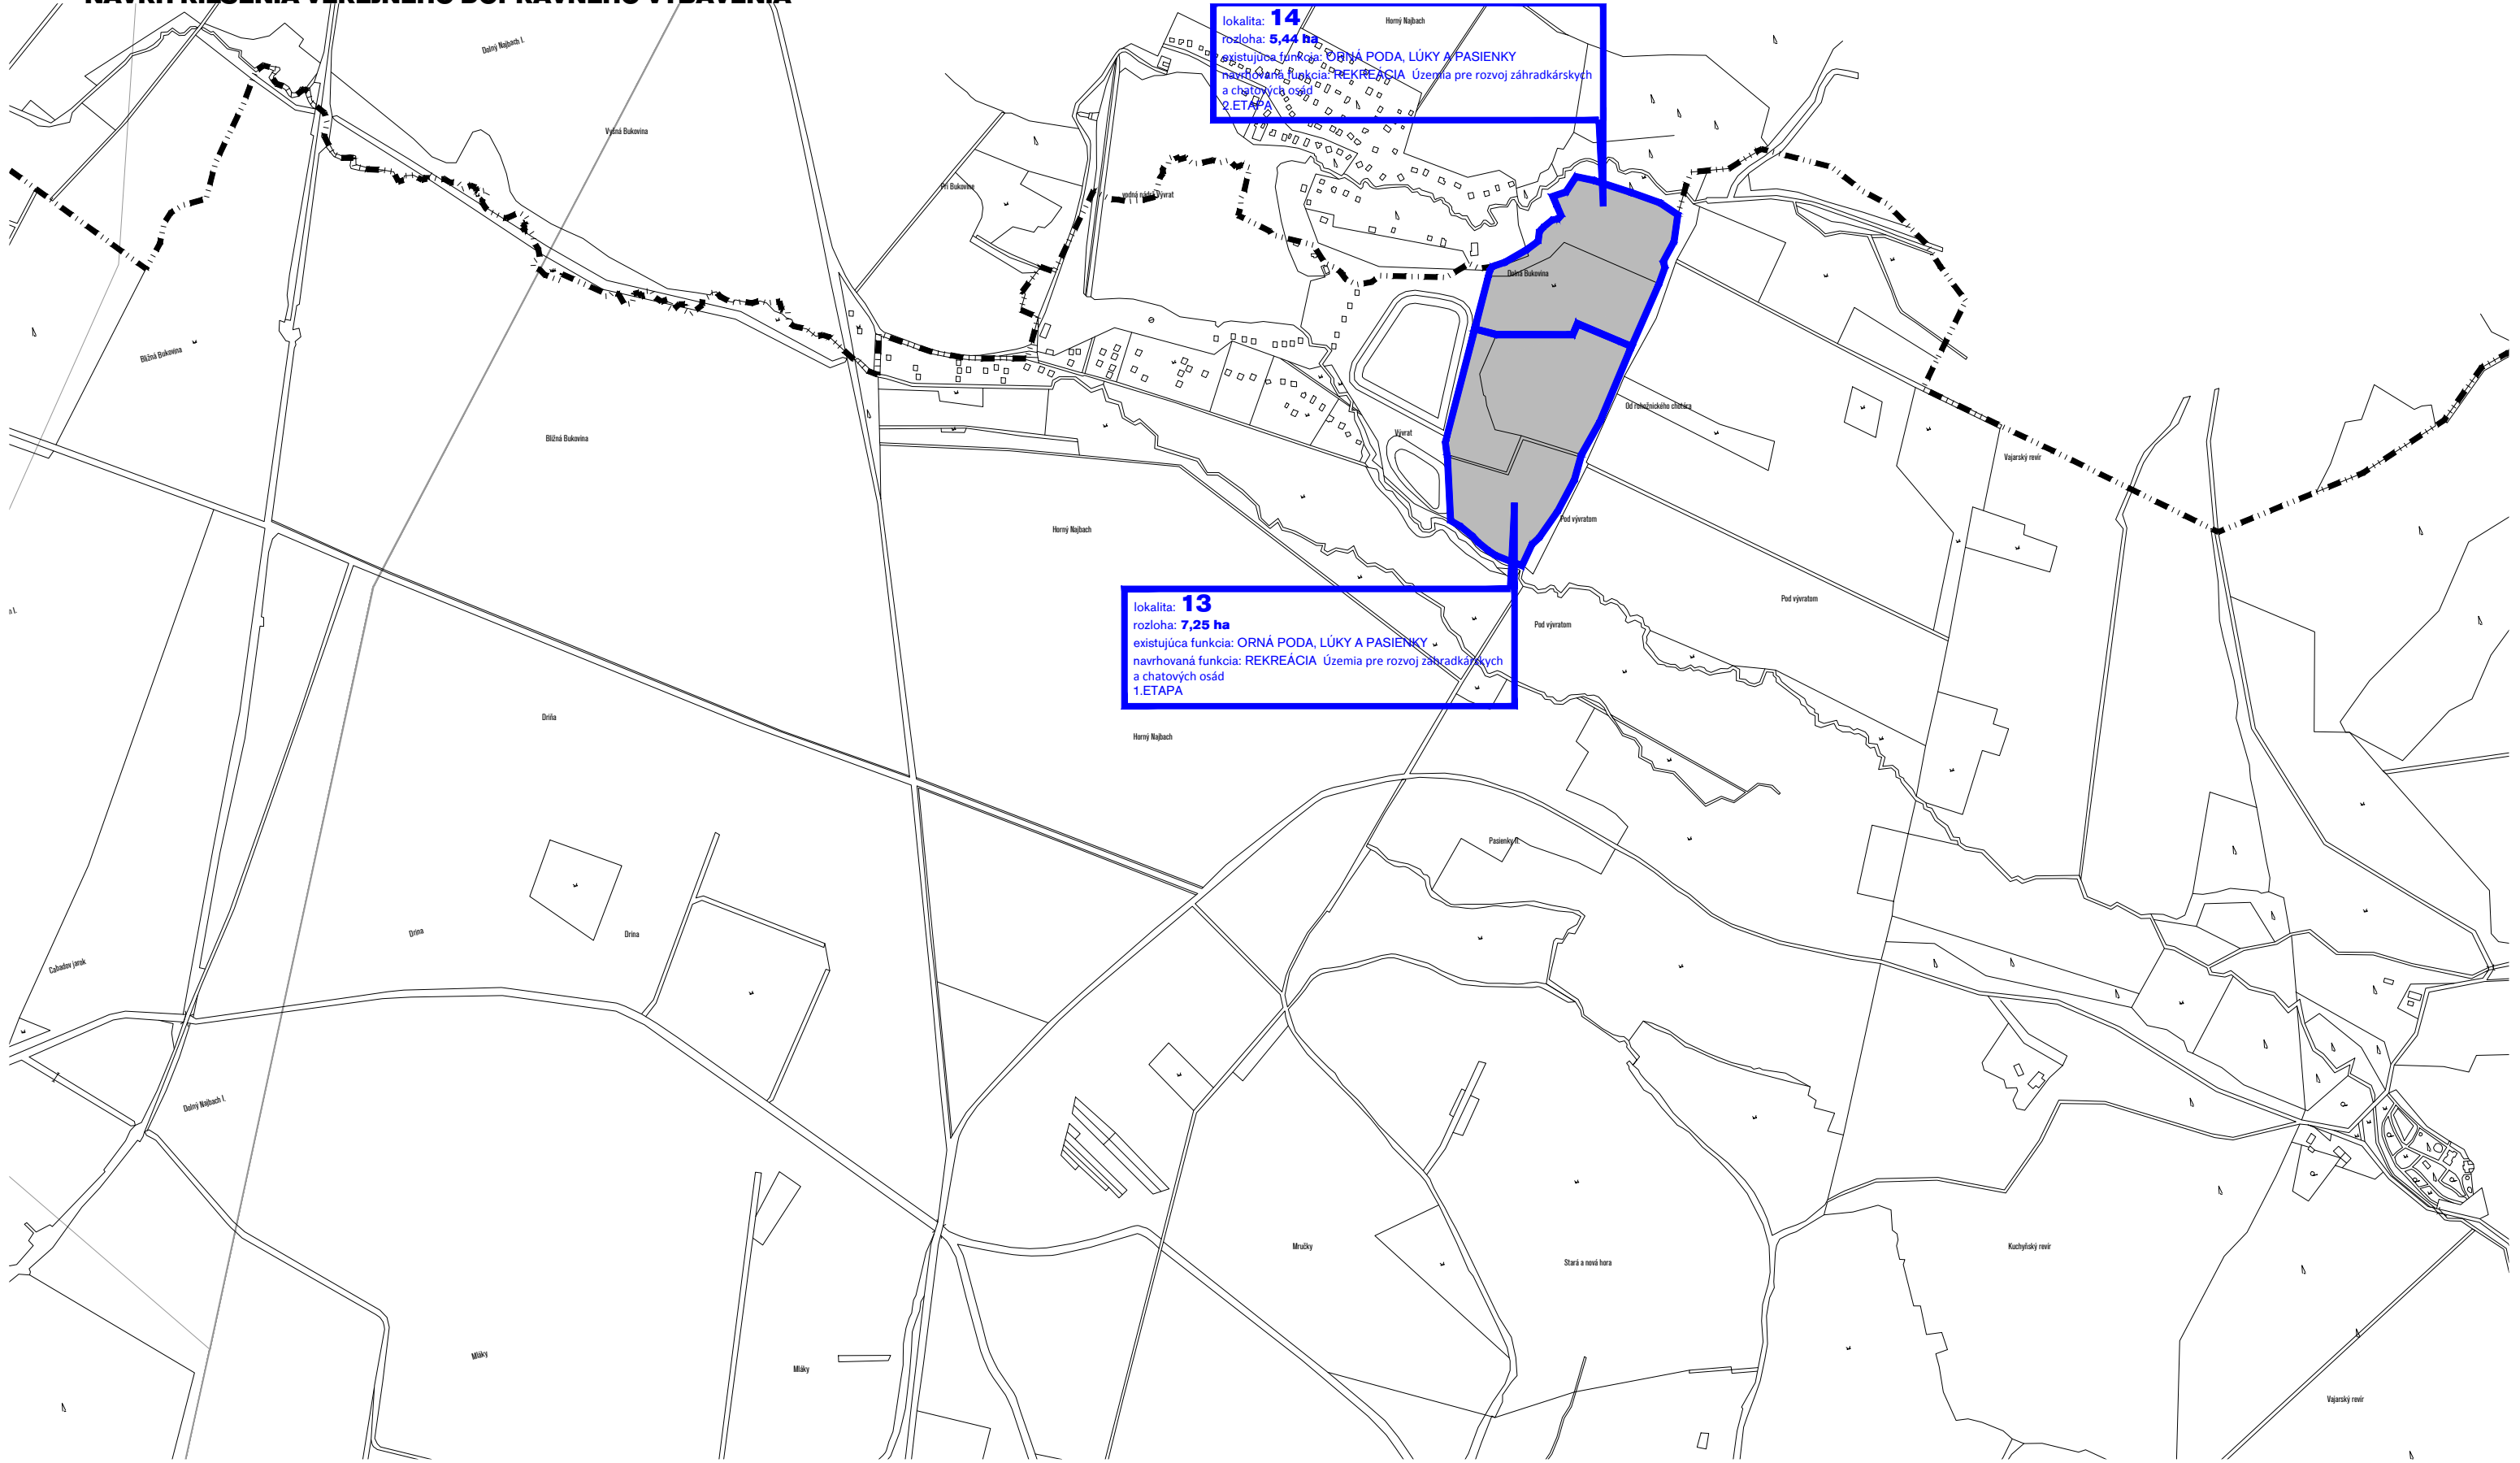

lokality: **14**
 rozloha: **5,44 ha**
 existujúca funkcia: ORNÁ PODA, LÚKY A PASIENKY
 navrhovaná funkcia: REKREÁCIA Územia pre rozvoj záhradkárskeho a chatových osád
 2. ETAPA

lokality: **13**
 rozloha: **7,25 ha**
 existujúca funkcia: ORNÁ PODA, LÚKY A PASIENKY
 navrhovaná funkcia: REKREÁCIA Územia pre rozvoj záhradkárskeho a chatových osád
 1. ETAPA

STAV	NÁVRH	VÝHĽAD	ZAD 1/2012
[Symbol]	[Symbol]	[Symbol]	HRANICA P.L. - ŘEŠENÉHO ÚZEMIA
[Symbol]	[Symbol]	[Symbol]	HRANICA ZASTAVANÉHO ÚZEMIA
[Symbol]	[Symbol]	[Symbol]	HRANICA CHD
[Symbol]	[Symbol]	[Symbol]	HRANICA PHD
[Symbol]	[Symbol]	[Symbol]	HRANICA VOJENSKÉHO OBVODU ZÁHORIE
[Symbol]	[Symbol]	[Symbol]	RODINNÁ ZÁSTAVBA
[Symbol]	[Symbol]	[Symbol]	BYTOVÁ ZÁSTAVBA
[Symbol]	[Symbol]	[Symbol]	DIŠČANSKÁ VYBAVENOSŤ
[Symbol]	[Symbol]	[Symbol]	REKREÁCIA
[Symbol]	[Symbol]	[Symbol]	PAMÁTKOVO CHRÁNENÝ OBJEKT
[Symbol]	[Symbol]	[Symbol]	HOSPODARSKÝ OBJEKT
[Symbol]	[Symbol]	[Symbol]	PLOCHA LETIŠŤA